


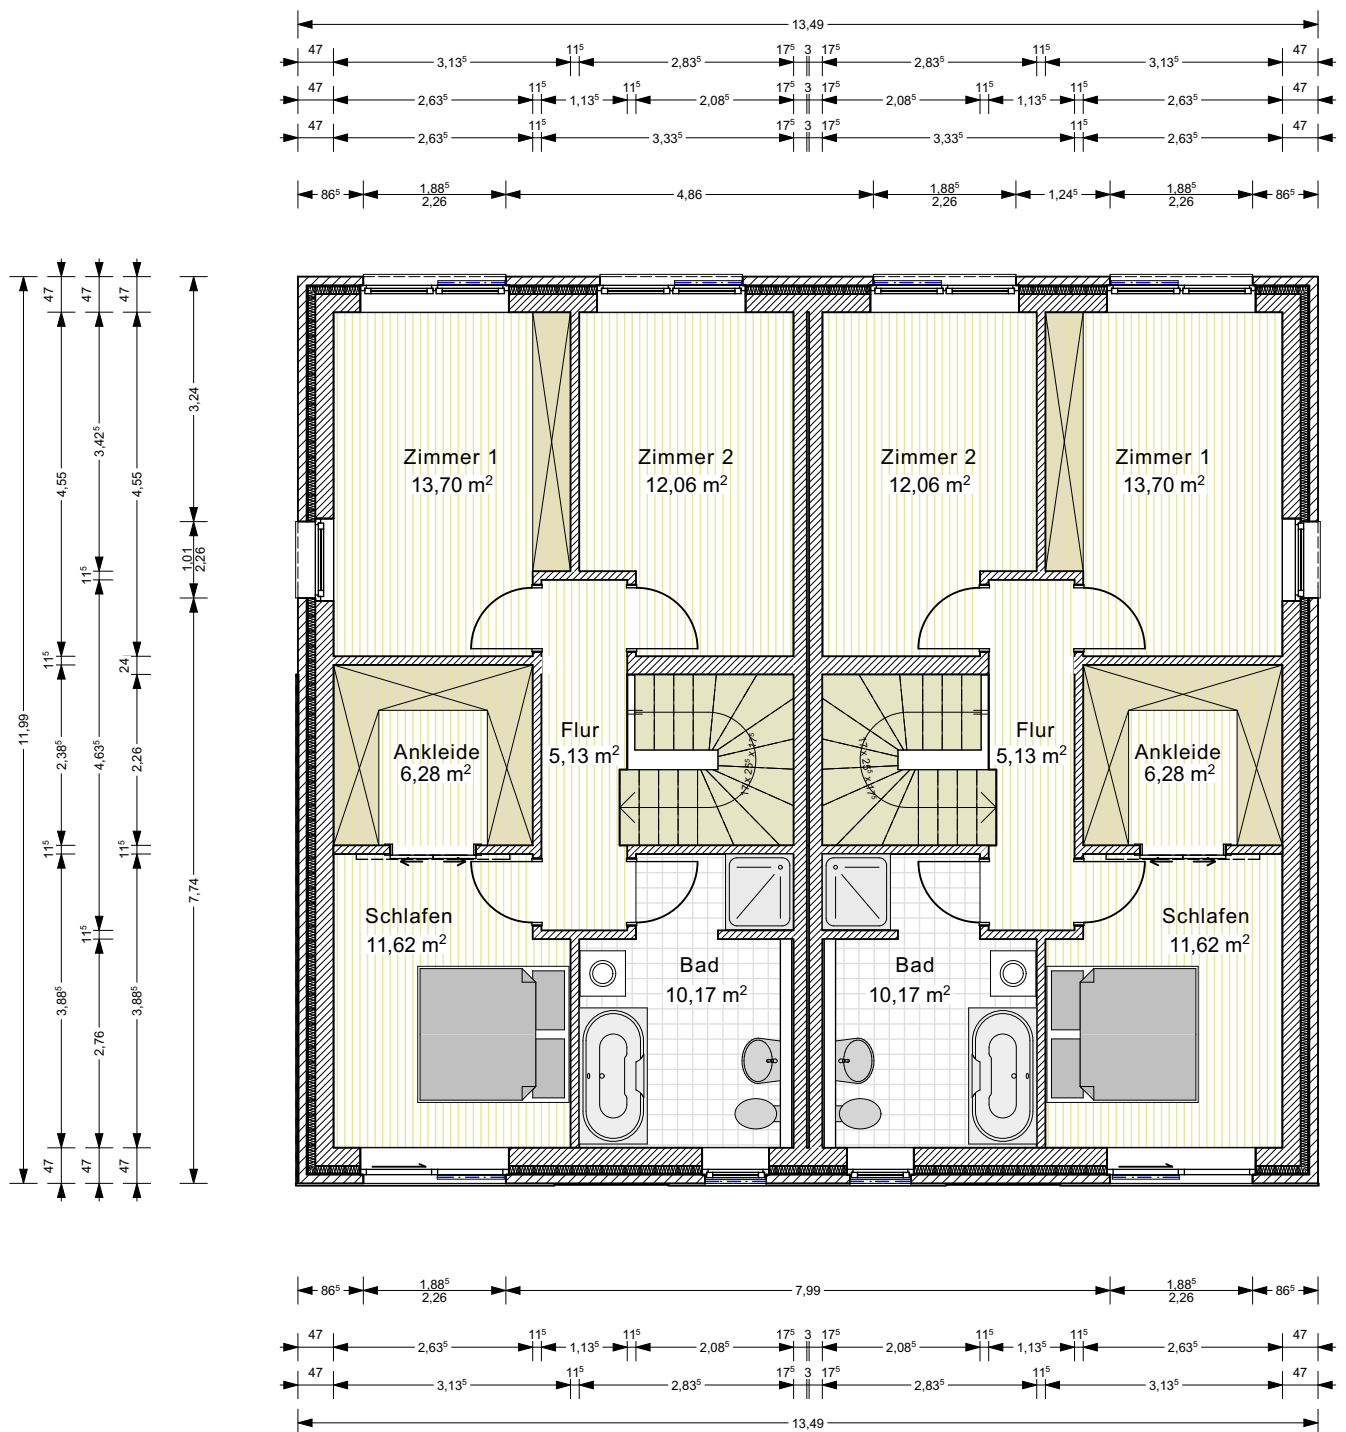

OBERGESCHOSS

AUFTRAGGEBER:
 Jürgen Hausmann
 Hamburger Strasse 24a
 21423 Winsen/Luhe

in Zusammenarbeit
 mit:



ARCHITEKT:

Kröger
 architektur

Dipl.-Ing. Architekt
 Jörg Kröger
 Ilmenaudeich 66
 21423 Winsen/L
 Tel. 04179-750 29 40
 kroeger@kroeger-architektur.de

*Neubau Doppelhaus
 Hoopter Straße 78*

